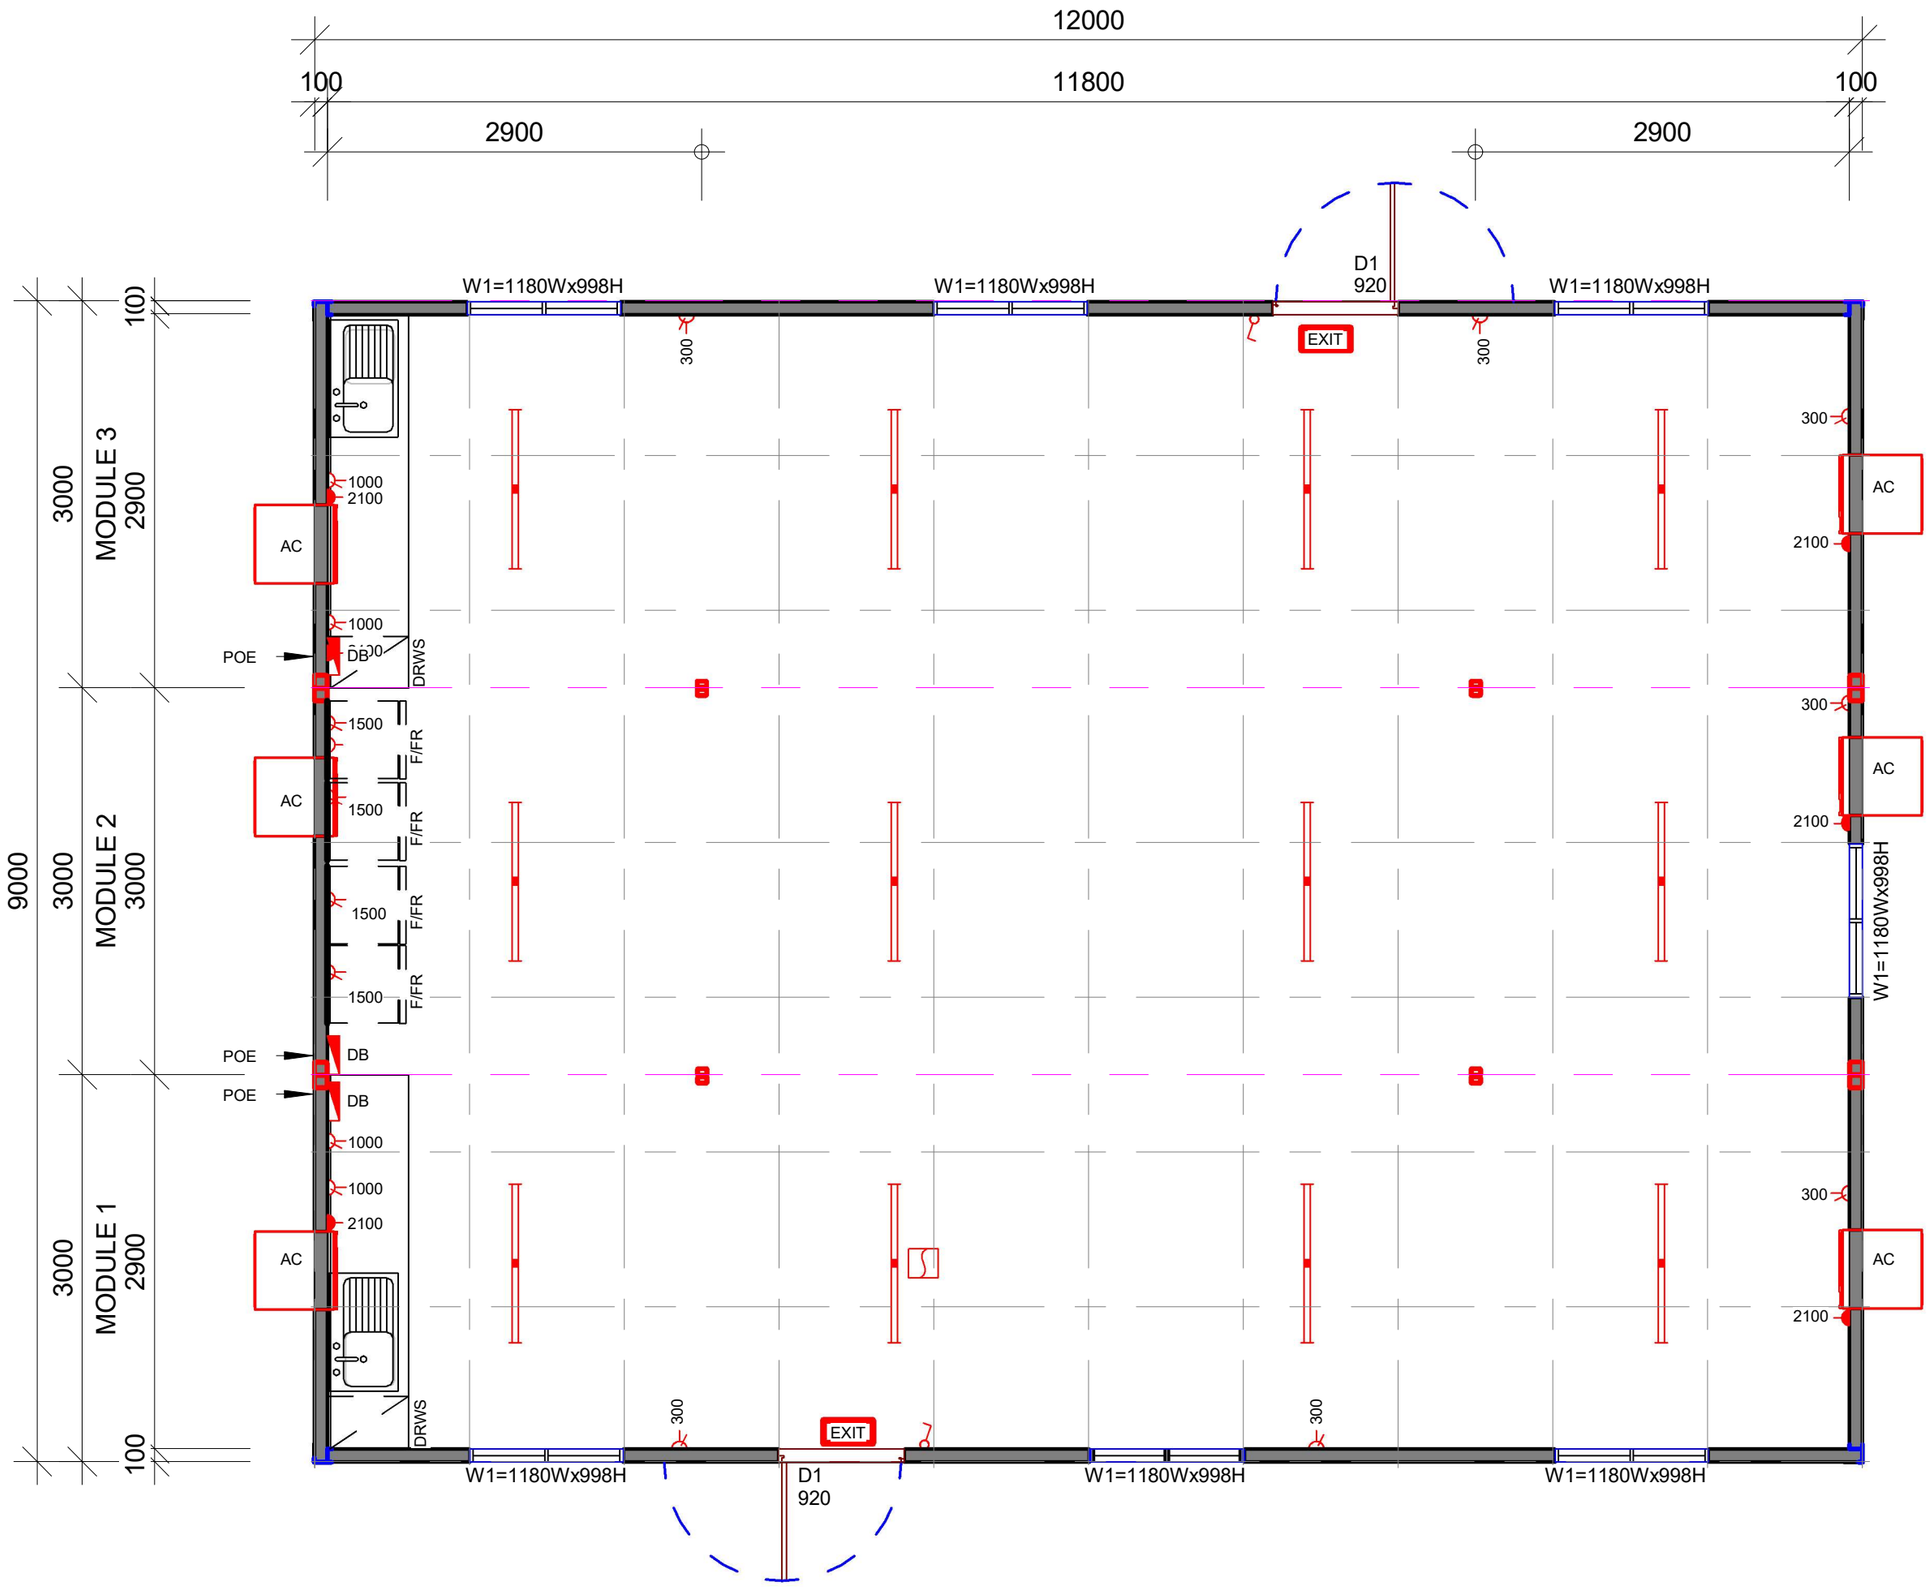
12000
100
11800
100
2900
2900
W1=1180Wx998H
W1=1180Wx998H
D1
920
W1=1180Wx998H
EXIT
300
300
300
AC
2100
1000
2100
AC
1000
POE
DB
DRWS
300
1500
F/FR
AC
2100
1500
F/FR
W1=1180Wx998H
1500
F/FR
1500
F/FR
POE
DB
POE
DB
1000
1000
2100
300
AC
2100
AC
DRWS
300
EXIT
300
W1=1180Wx998H
D1
920
W1=1180Wx998H
W1=1180Wx998H
3000
MODULE 3
2900
1(0)
9000
3000
MODULE 2
3000
3000
MODULE 1
2900
100